

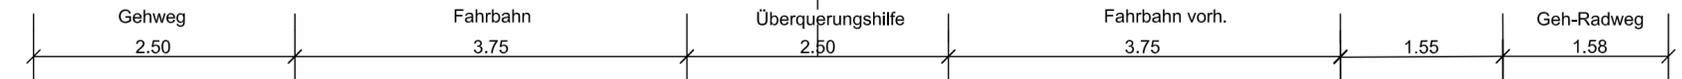
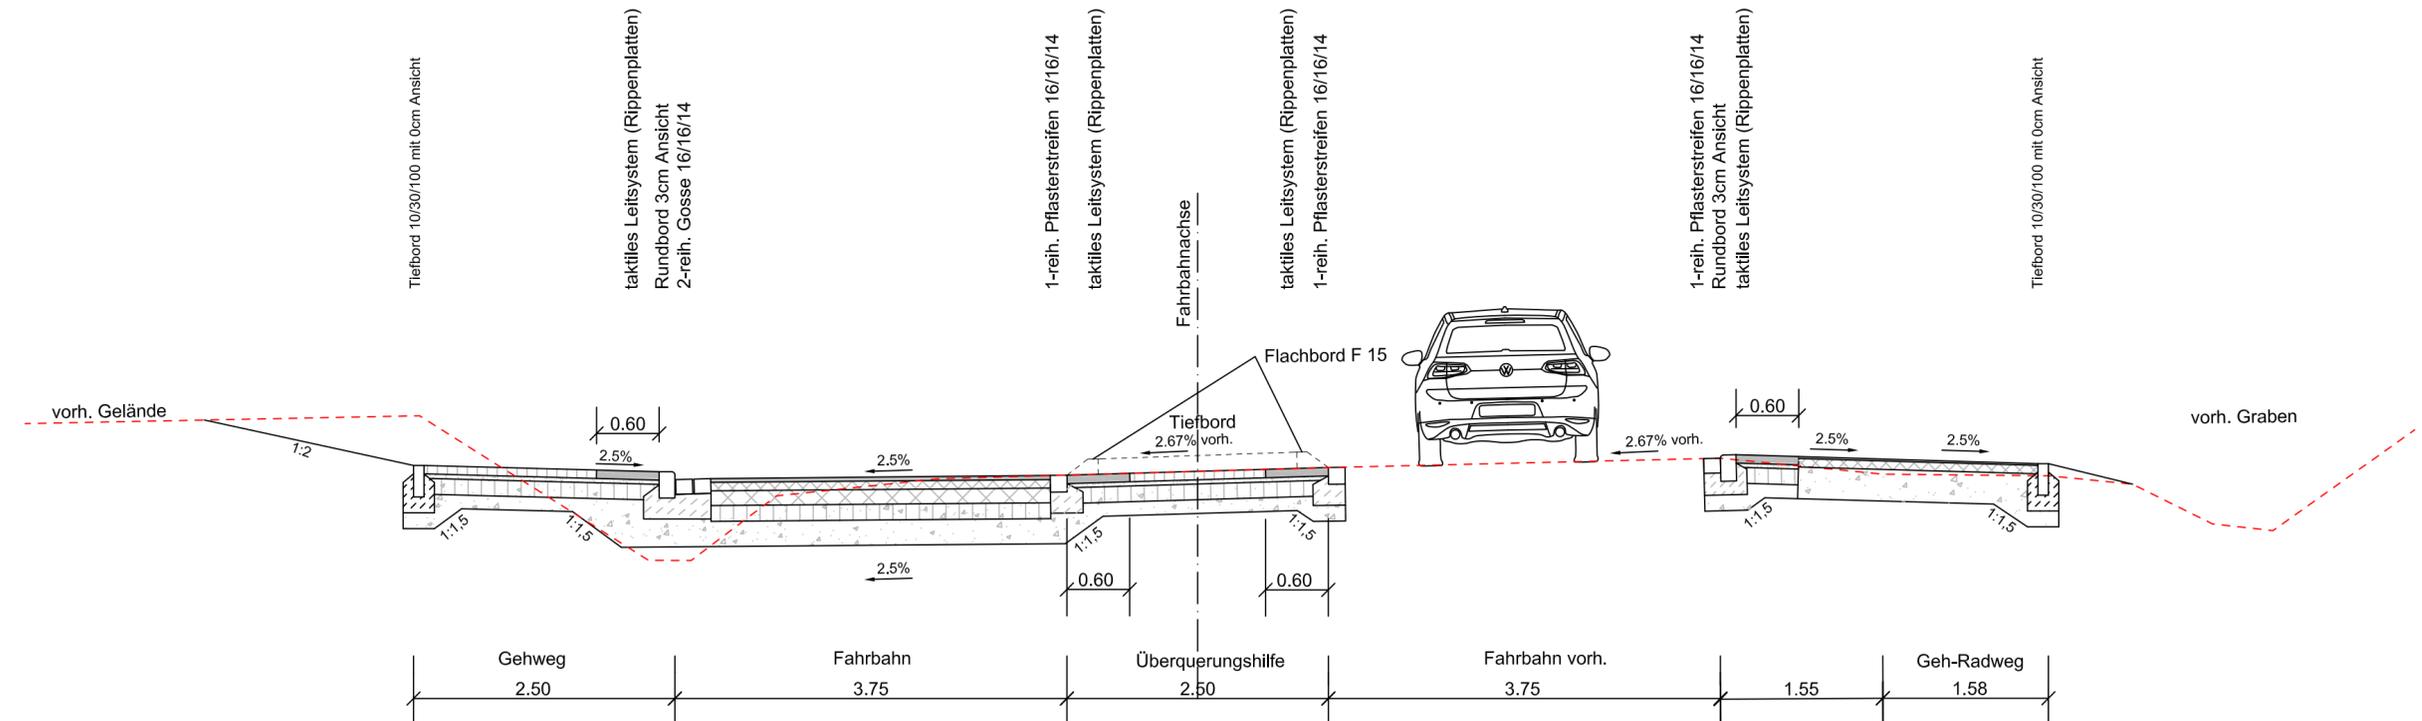
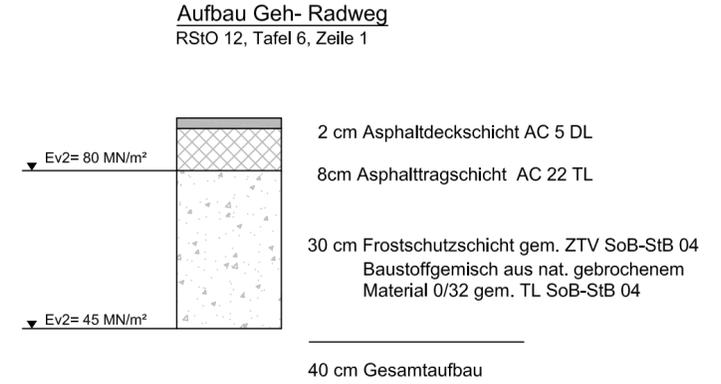


### Ausbauquerschnitt A-A Station 5+082,900

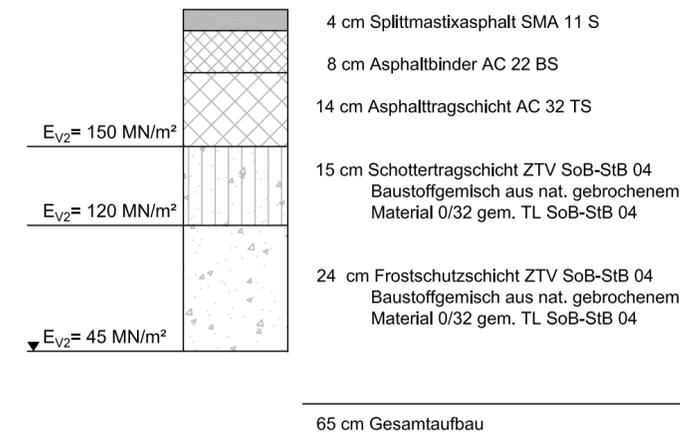

**Aufbau Fahrbahn**  
laut RStO 12, Tafel 1, Zeile 3, Bk 3,2

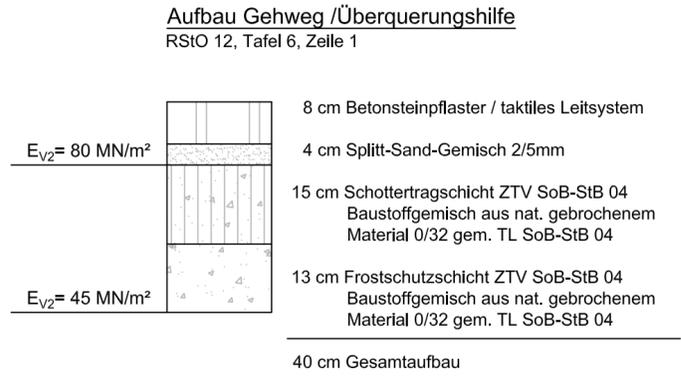

Entwurfsbearbeitung: <b>Damer + Partner</b> - Beratende Ingenieure - Kaiserstraße 2 38690 Goslar Tel. 05324 / 7703-0 www.damer-partner.de	Bearbeitet:	April 2017	Olze/Gies
	Gezeichnet:	April 2017	Olze/Gies
	Geprüft:	April 2017	Damer
	Projekt-Nr.:	16-010	

Auftraggeber: <b>Goslarer Gebäude Management</b> Rosentorstraße 27a 38640 Goslar Internet: www.ggm.goslar.de	Bearbeitet:	
	Gezeichnet:	
	Projekt-Nr.:	

Nr.	Art der Änderung	Datum	Zeichen
5			
4			
3			
2			
1			

## FESTSTELLUNGSENTWURF

Goslarer Gebäude Management	Unterlage / Blatt-Nr.: 14.2 / 1 Datum: 02.03.2018
Straße: B82 / Station: 4+980,117 - 5+156,906	
PROJIS-Nr.:	Maßstab: 1:50

### Neubau einer Feuerwache in Immenrode Verkehrliche Anbindung des Grundstückes

aufgestellt: Stadt Goslar Goslar, den __. __. 201__	Geprüft / Genehmigt: Stadt Goslar Goslar, den __. __. 201__
Straßenbaubehörlich geprüft: Nds. Landesbehörde für Straßenbau und Verkehr Geschäftsbereich Goslar Goslar, den __. __. 201__ Hartkens	