

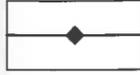
STADT VIENENBURG FLÄCHENNUTZUNGSPLAN 27. ÄNDERUNG

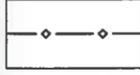
Planzeichenerklärung (gem. Planz.V 90)

Art der baulichen Nutzung

 Sonderbauflächen
Windenergie, sonstige alternative Energiegewinnung

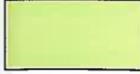
Hauptversorgungs- und Hauptabwasserleitungen

 20 kV Leitung

 Ferngasleitung d. E.ON - Avacon
DN 500 und Fernmeldekabel, Schutzstreifen beachten

 Ferngasleitung d. E.ON - Avacon
DN 300 und Fernmeldekabel, Schutzstreifen beachten

Flächen für die Landwirtschaft und Wald

 Flächen für die Landwirtschaft

Sonstige Planzeichen

 Grenze des räumlichen Geltungsbereichs der
Flächennutzungsplanänderung

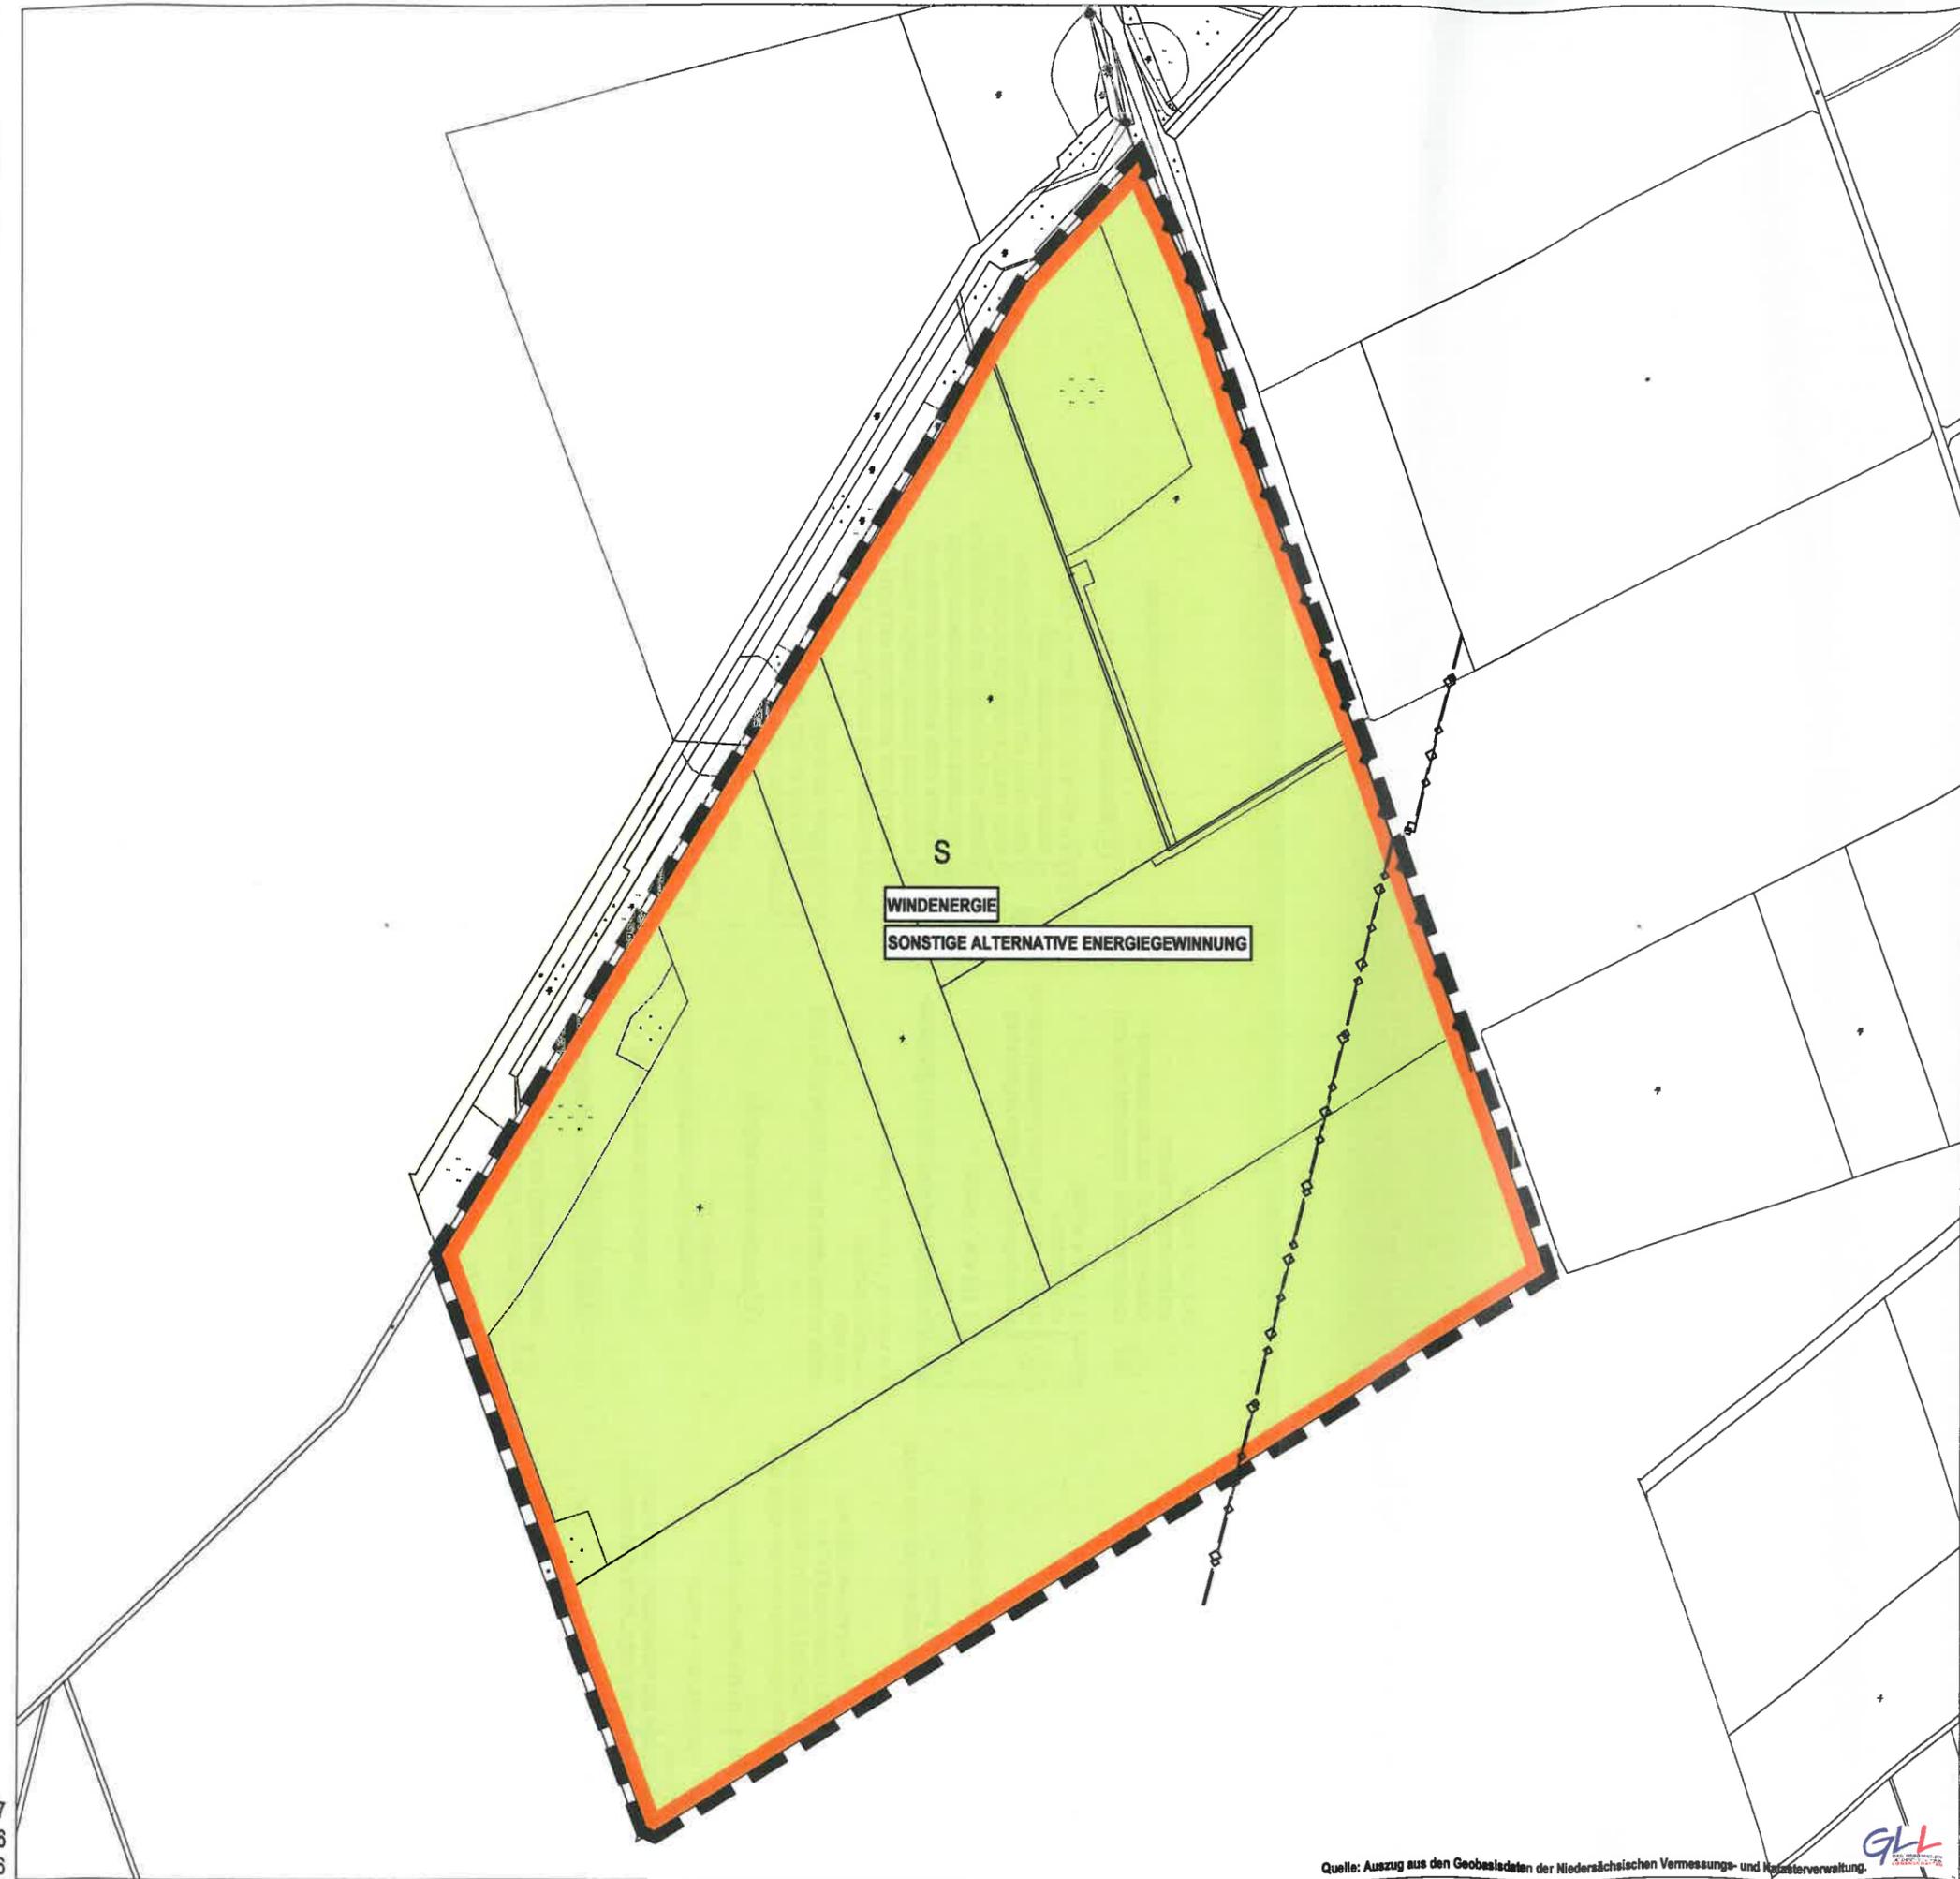


M 1: 5.000

IMMENRODE SÜD

Stand: Genehmigungsvorlage

Büro für Stadtplanung Dr.-Ing. W. Schwerdt - Walsenhausdamm 7 - 38100 Braunschweig



.07
.06
1.06

Quelle: Auszug aus den Geobasisdaten der Niedersächsischen Vermessungs- und Katasterverwaltung.

