


STADT VIENENBURG FLÄCHENNUTZUNGSPLAN 28. ÄNDERUNG

Planzeichenerklärung (gem. Planz.V 90)


Art der baulichen Nutzung



Flächen für die Landwirtschaft und Wald

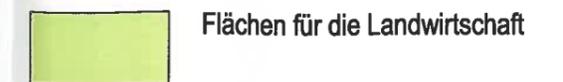

Sonstige Planzeichen

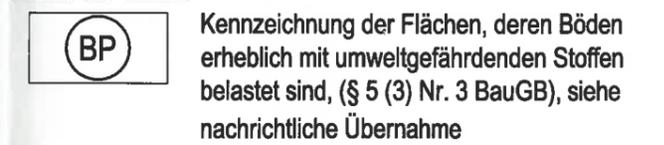

Nachrichtliche Übernahme

Das Plangebiet liegt insgesamt im Teilgebiet 1 der Verordnung über das Bodenplanungsgebiet Harz im Landkreis Goslar




M 1:5.000

PROBSTEIBURG

Stand: GV

Büro für Stadtplanung Dr.-Ing. W. Schwerdt - Waisenhausdamm 7 - 38100 Braunschweig

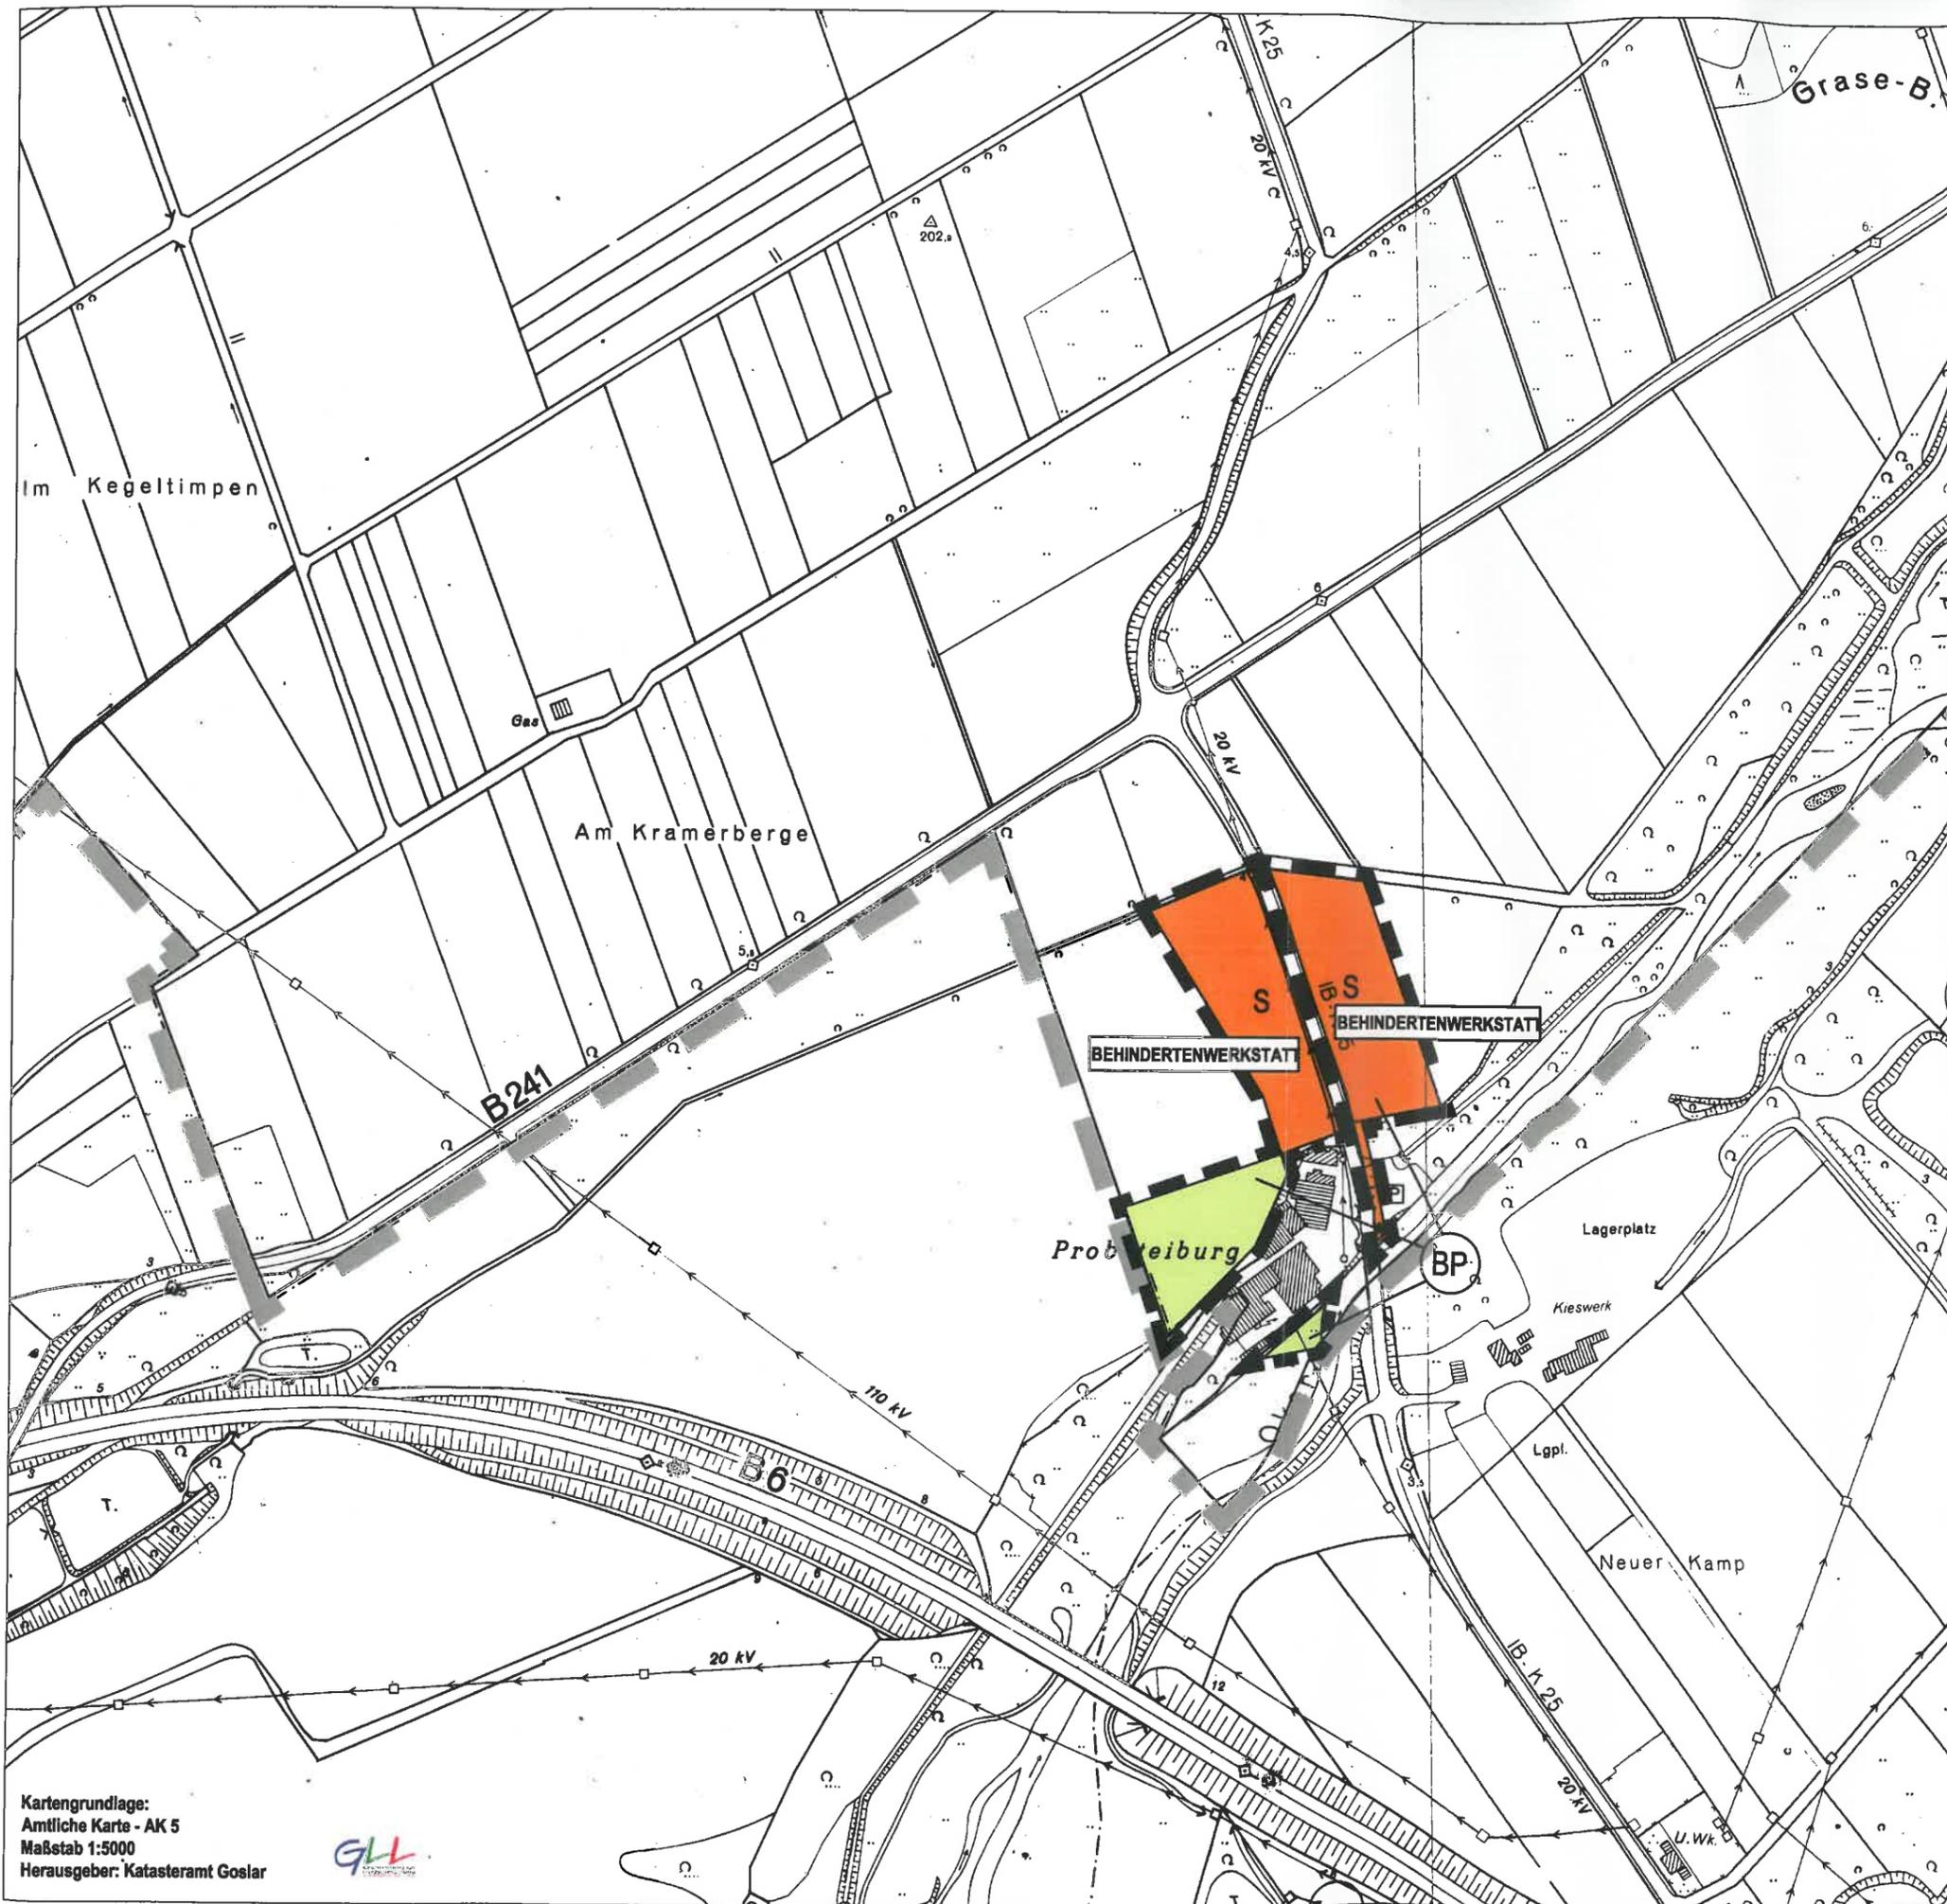

Kartengrundlage:
Amtliche Karte - AK 5
Maßstab 1:5000
Herausgeber: Katasteramt Goslar

