
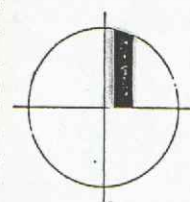


STADT VIENENBURG
FLÄCHENNUTZUNGSPLAN
NEUFASSUNG

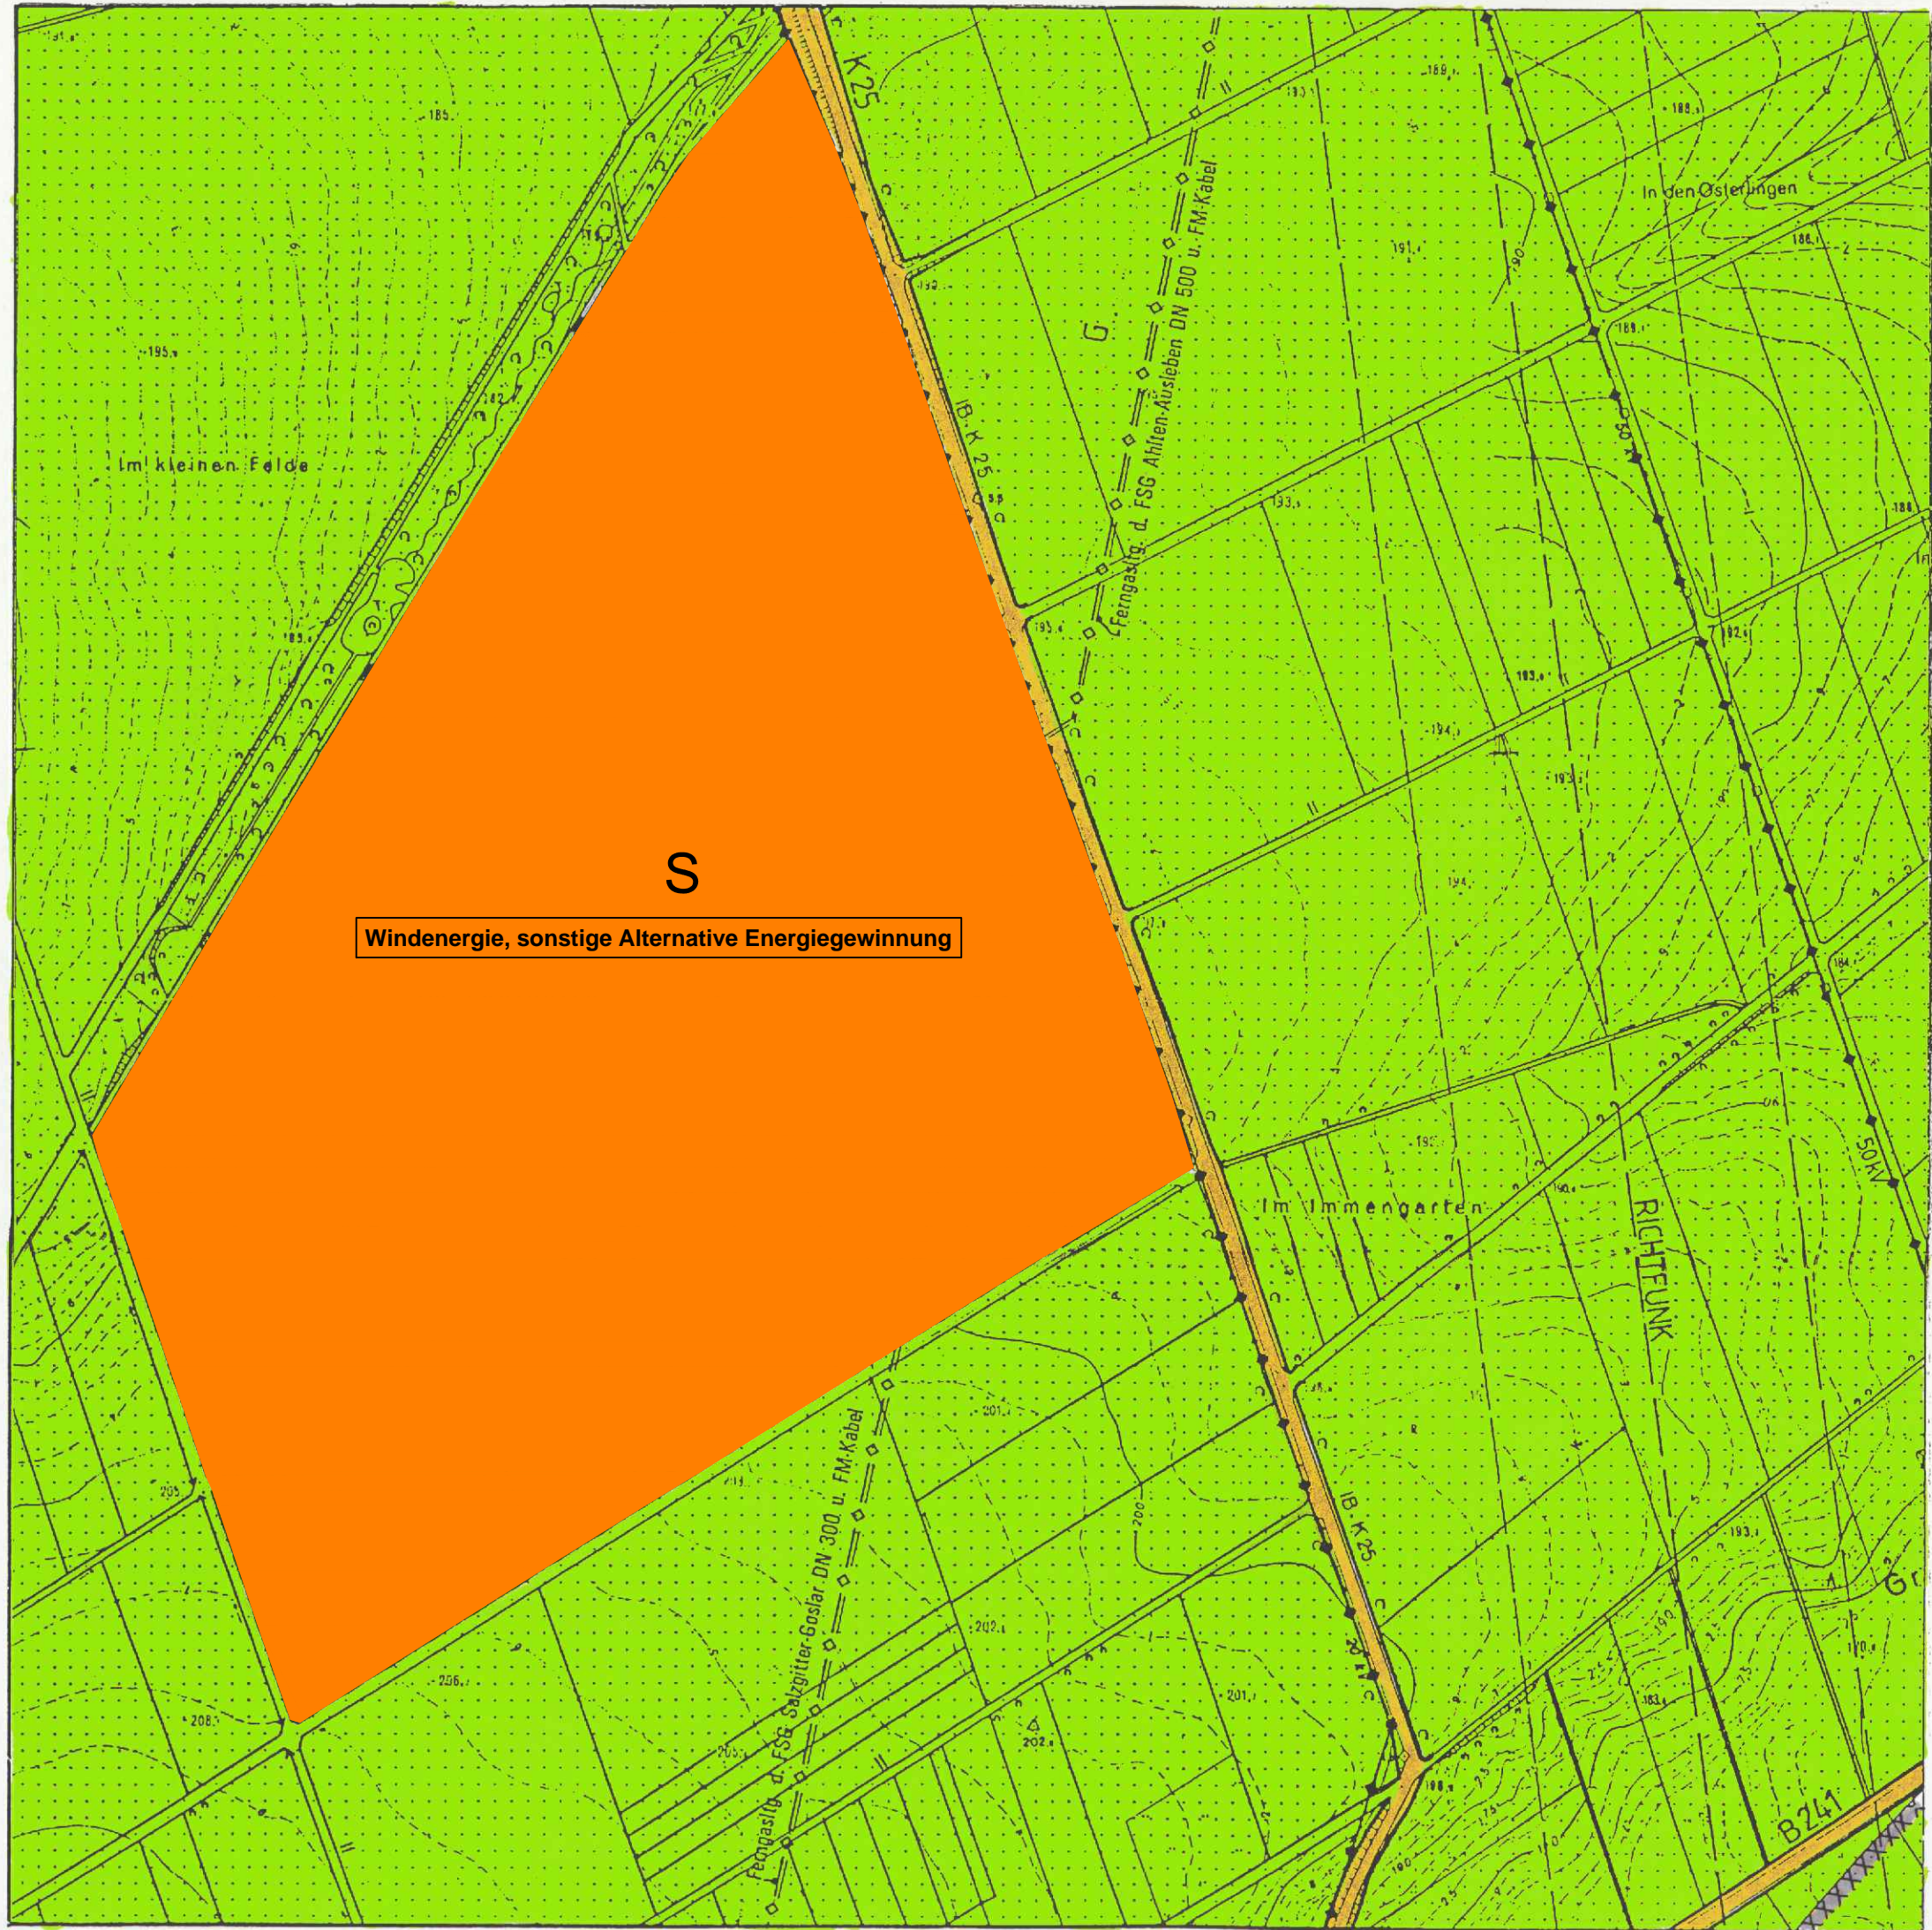

IMMENRODE SÜD
M 1:5000